

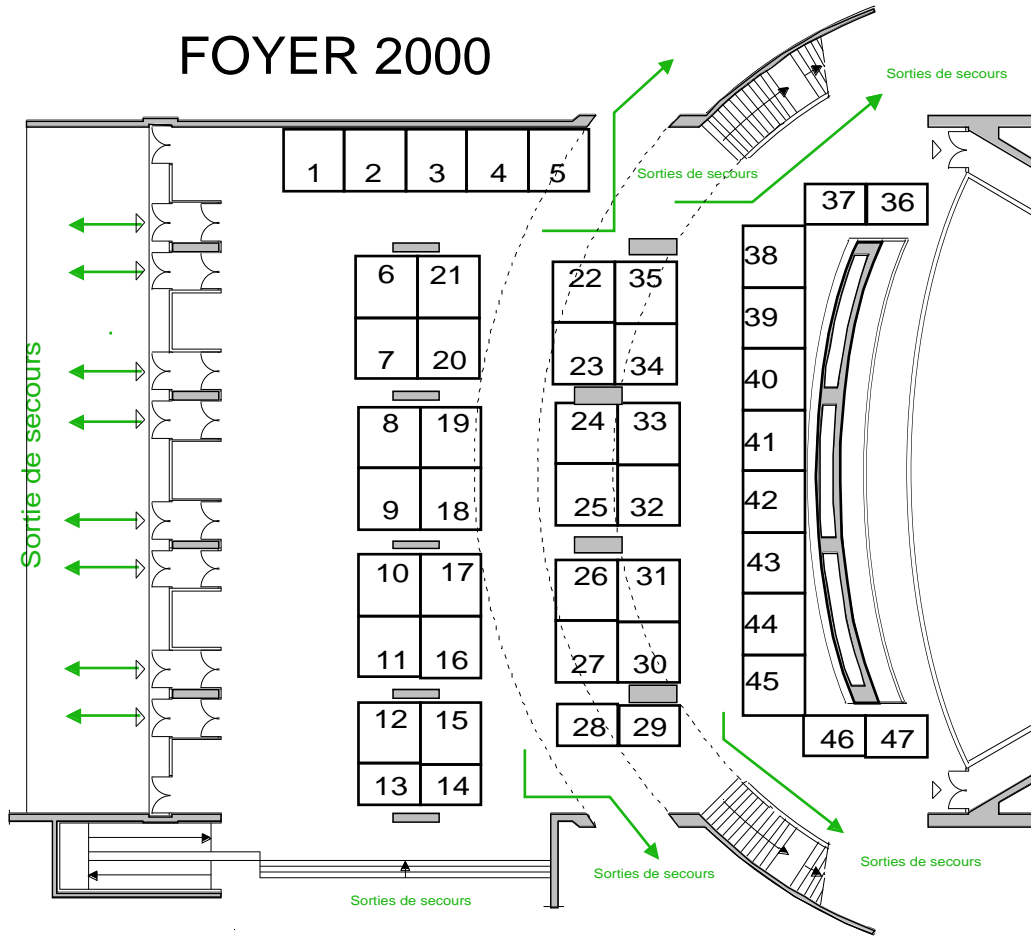


# FOYER 2000

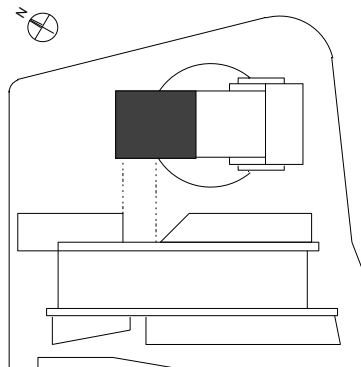


39 STANDS DE 9m2  
8 stands de 6m2

	LES ZONES DE SECURITE ET SORTIE DE SECOURS DOIVENT RESTER LIBRES LES EXPOSANTS S'ENGAGENT A RESPECTER LA REGLEMENTATION EN VIGUEUR	23/08/2001 H.A

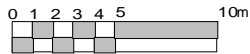

# ESPACE POLYVALENT (RO)

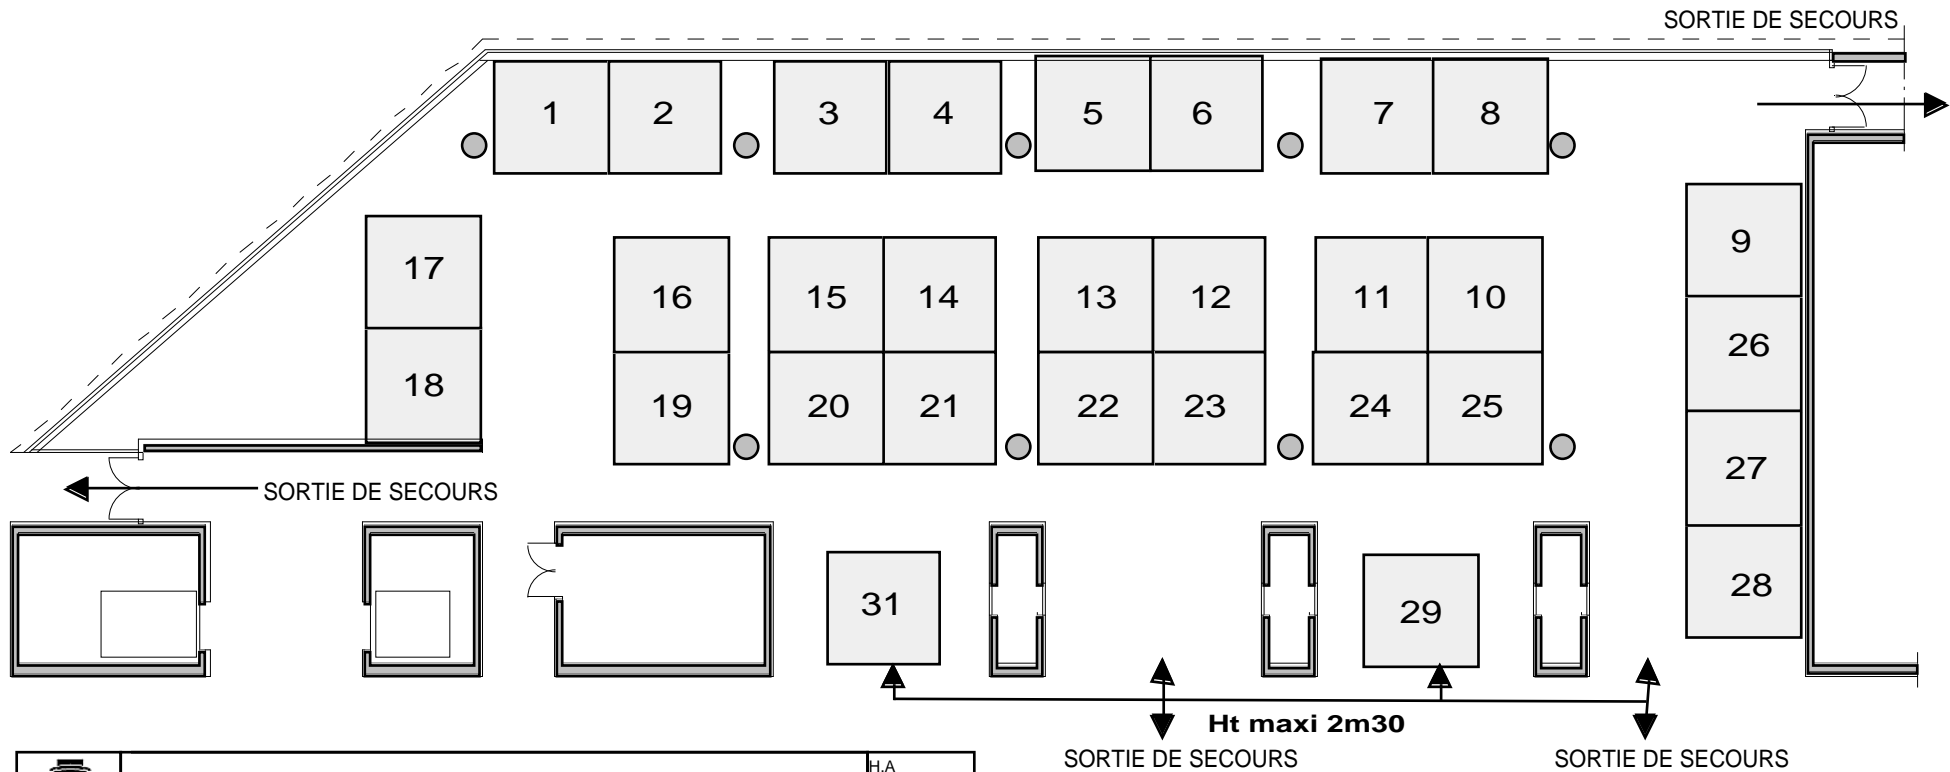


LES ZONES DE SECURITE ET SORTIE DE SECOURS DOIVENT RESTER LIBRES  
 LES EXPOSANTS S'ENGAGENT A RESPECTER LA REGLEMENTATION EN VIGUEUR

H.A  
 23/08/2001  
 ECH, 1/200

**31 Stands de 9m2**

# ESPACE POLYVALENT (R2)

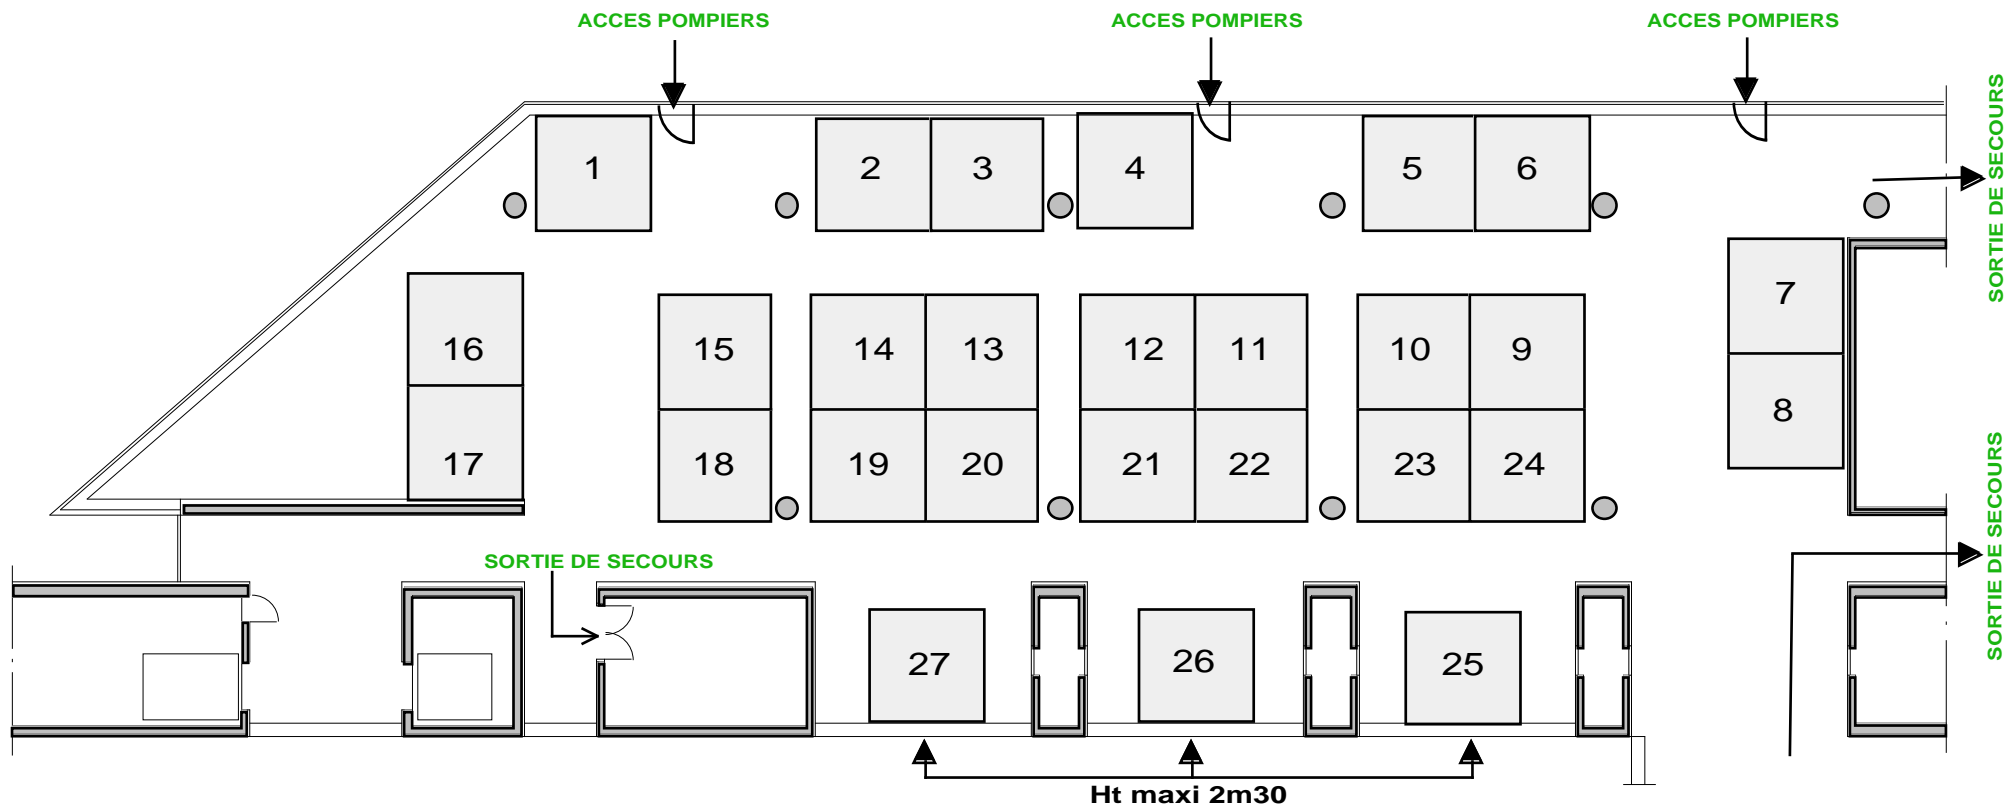


LES ZONES DE SECURITE ET SORTIE DE SECOURS DOIVENT RESTER LIBRES  
 LES EXPOSANTS S'ENGAGENT A RESPECTER LA REGLEMENTATION EN VIGUEUR

H.A  
 23/08/2001  
 ECH, 1/200

**29 Stands de 9m2**

# MEZZANINE

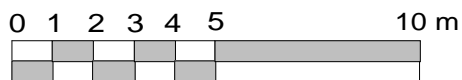


LES ZONES DE SECURITE ET SORTIE DE SECOURS DOIVENT RESTER LIBRES  
 LES EXPOSANTS S'ENGAGENT A RESPECTER LA REGLEMENTATION EN VIGUEUR

23/08/2001

H,A

# GRANDE HALLE


0 5 10 15 20 50 m

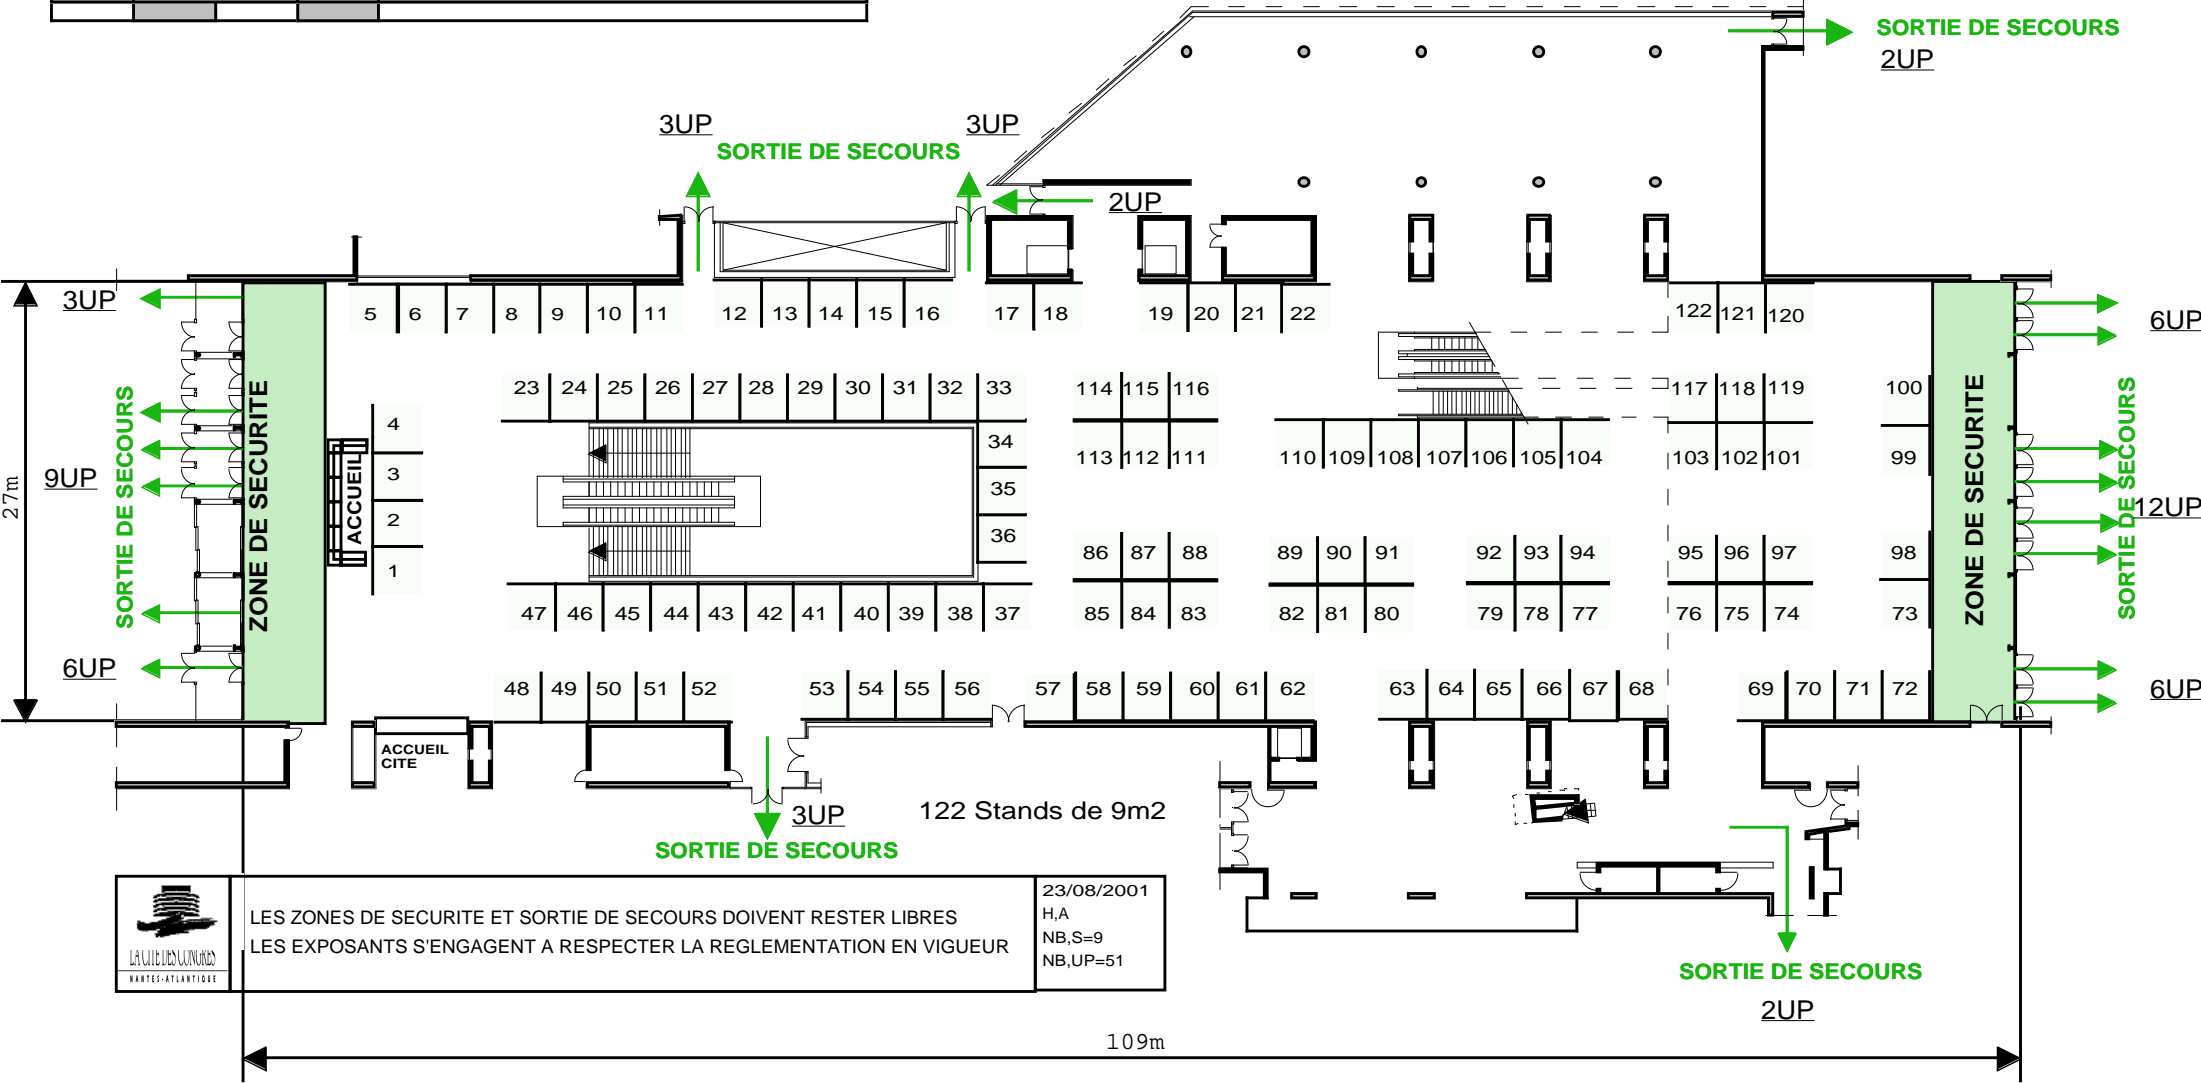

LES ZONES DE SECURITE ET SORTIE DE SECOURS DOIVENT RESTER LIBRES  
 LES EXPOSANTS S'ENGAGENT A RESPECTER LA REGLEMENTATION EN VIGUEUR

23/08/2001  
 H,A  
 NB,S=9  
 NB,UP=51

# GALERIE DE LIAISON

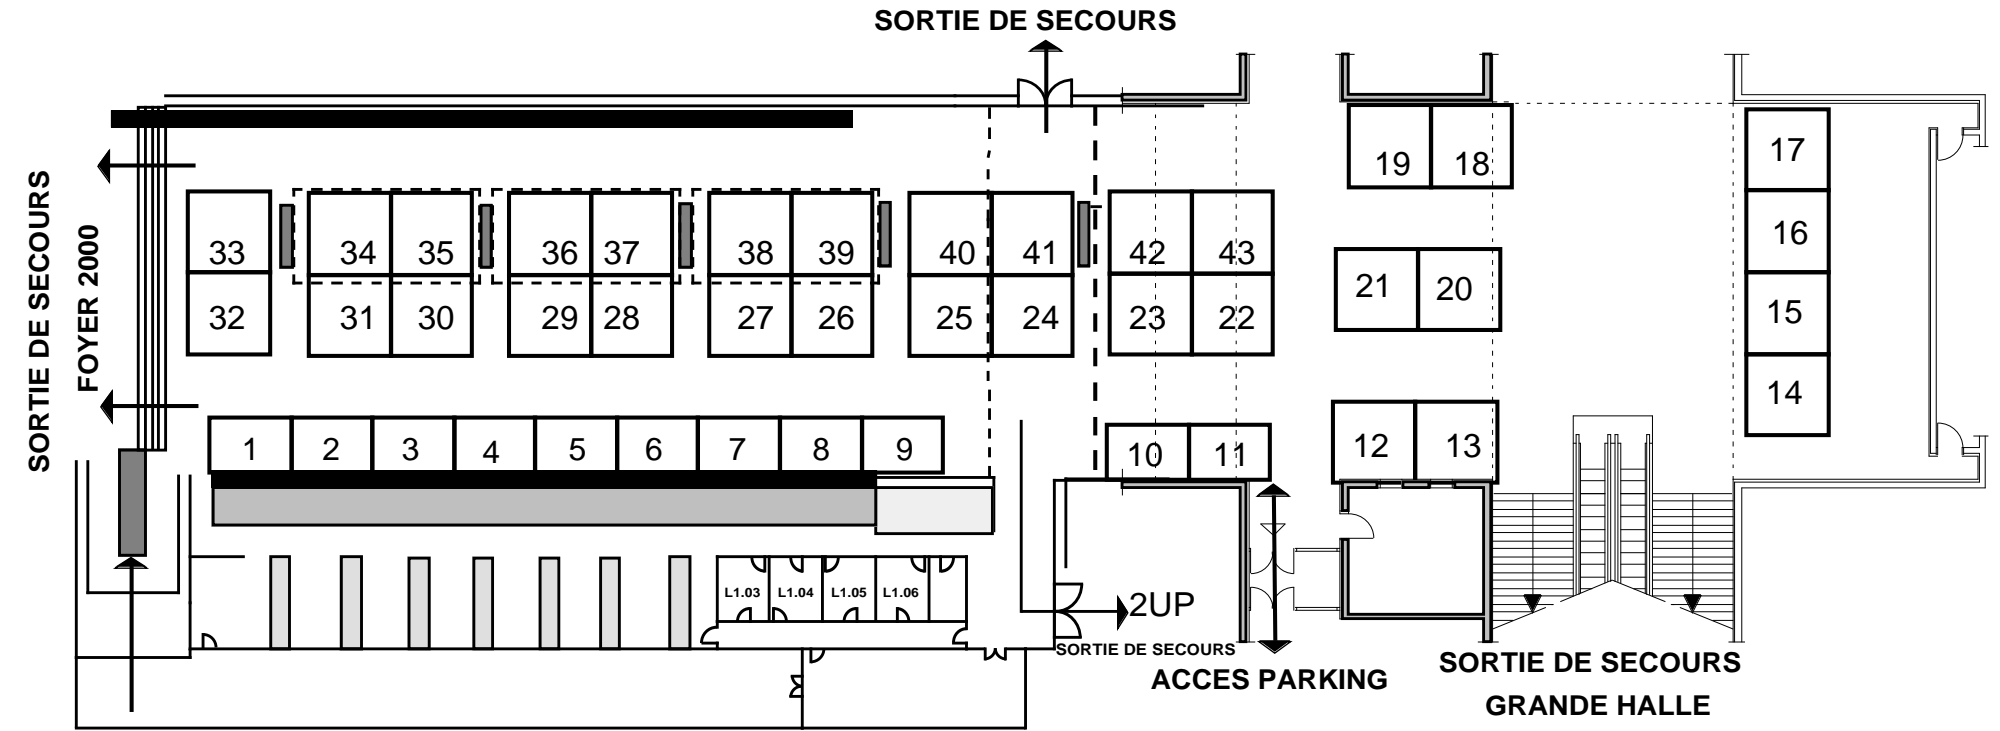

RAMPE HANDICAPES



LES ZONES DE SECURITE ET SORTIE DE SECOURS DOIVENT RESTER LIBRES  
 LES EXPOSANTS S'ENGAGENT A RESPECTER LA REGLEMENTATION EN VIGUEUR

23/08/2001  
 H,A  
 NB,S=4  
 NB,UP=20

32 STANDS DE 9m2

11 STANDS 6m2

0 1 2 3 4 5 10 m

